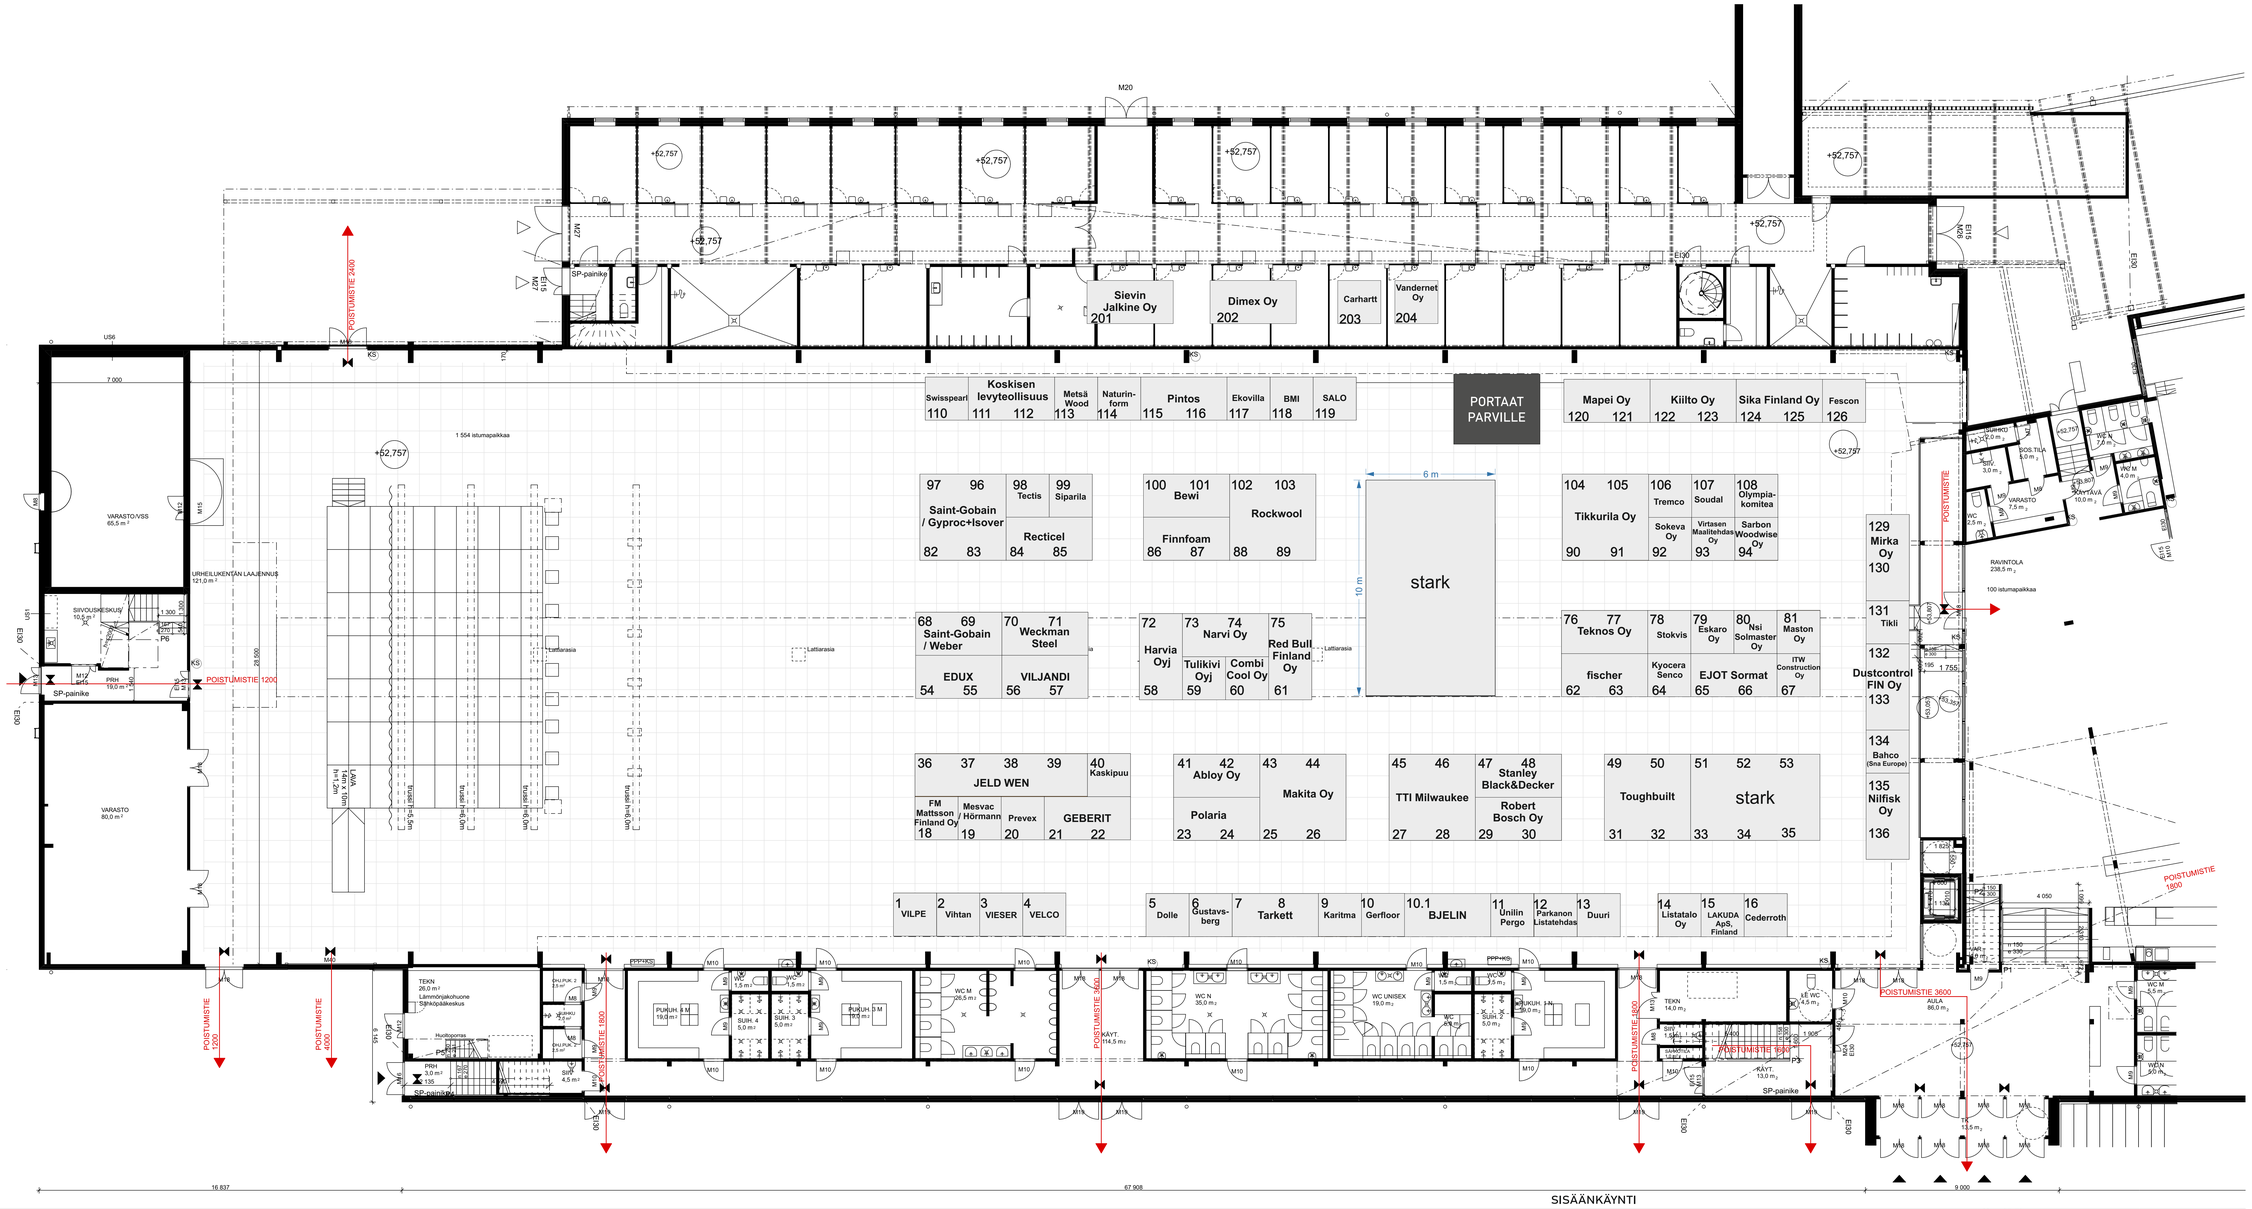

R SCHNITZLER ARKKITEHTI
Arkkitehtitoimisto R. Schnitzler
Ratakatu 19 pihrak. 00120 Helsinki 0505711033 arkkitehtitoimisto@schnitzler.fi

Messukäyttö
Pohjapiirustus Areena ja Maneesi
1:100